


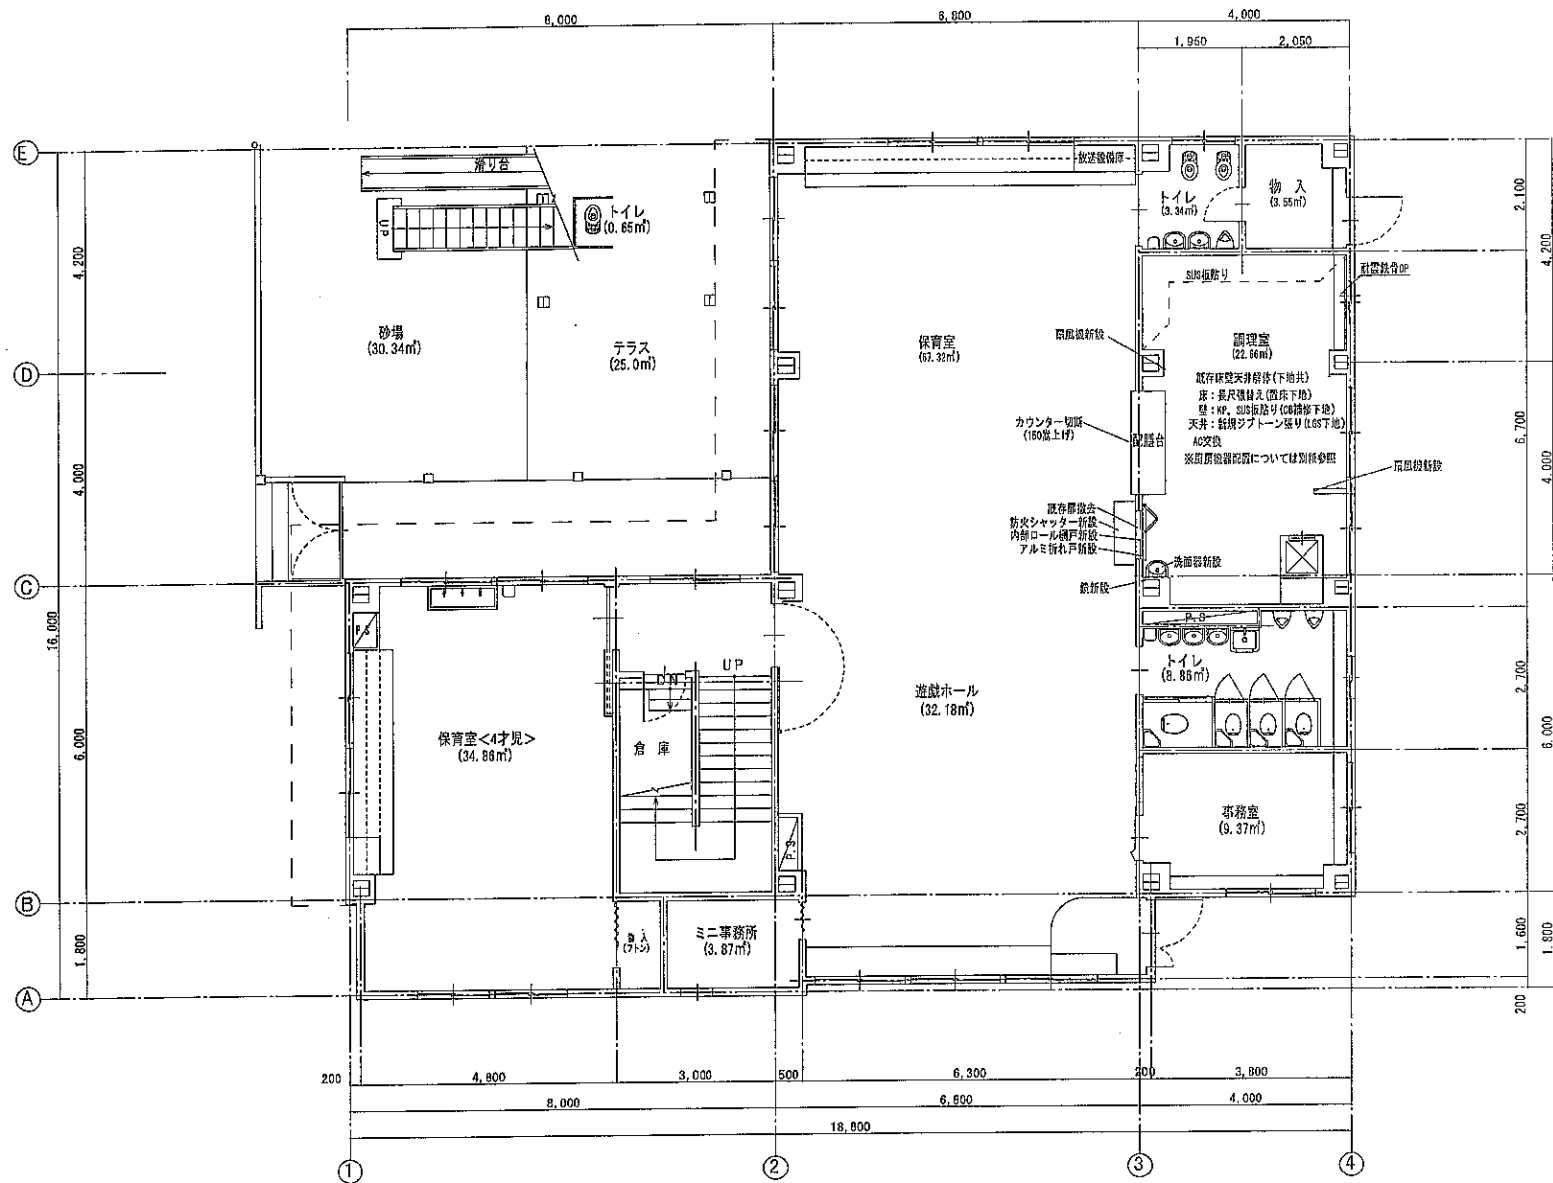

特記事項

名 称 風の子保育園給食室及び屋上改修工事

図面符号

図面名 1 階平面図（変更後）

縮 尺 1/100

設計


監理

構造

設備


電気

暖気

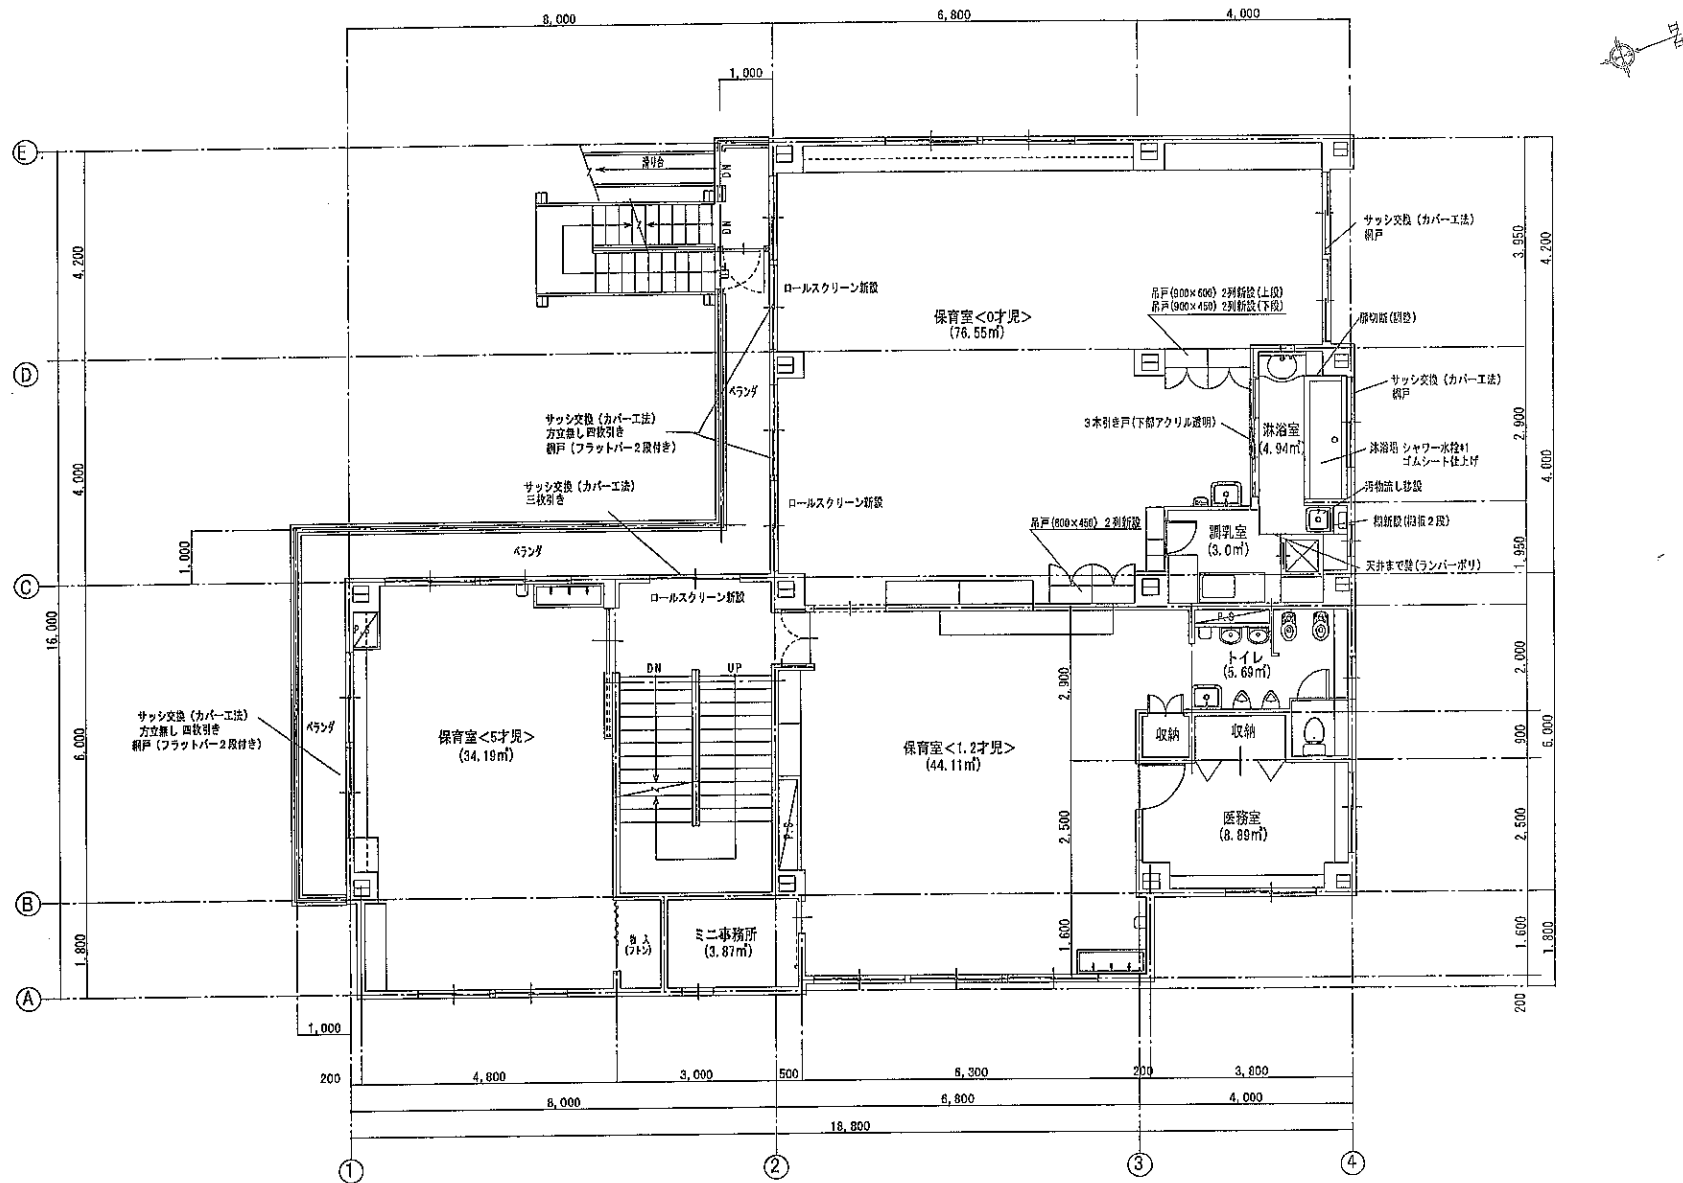


特記事項

名称	風の子保育園給食室及び屋上改修工事					図面番号
図面名	2階平面図(変更後)					
縮尺	1:100	図	相	地	地	

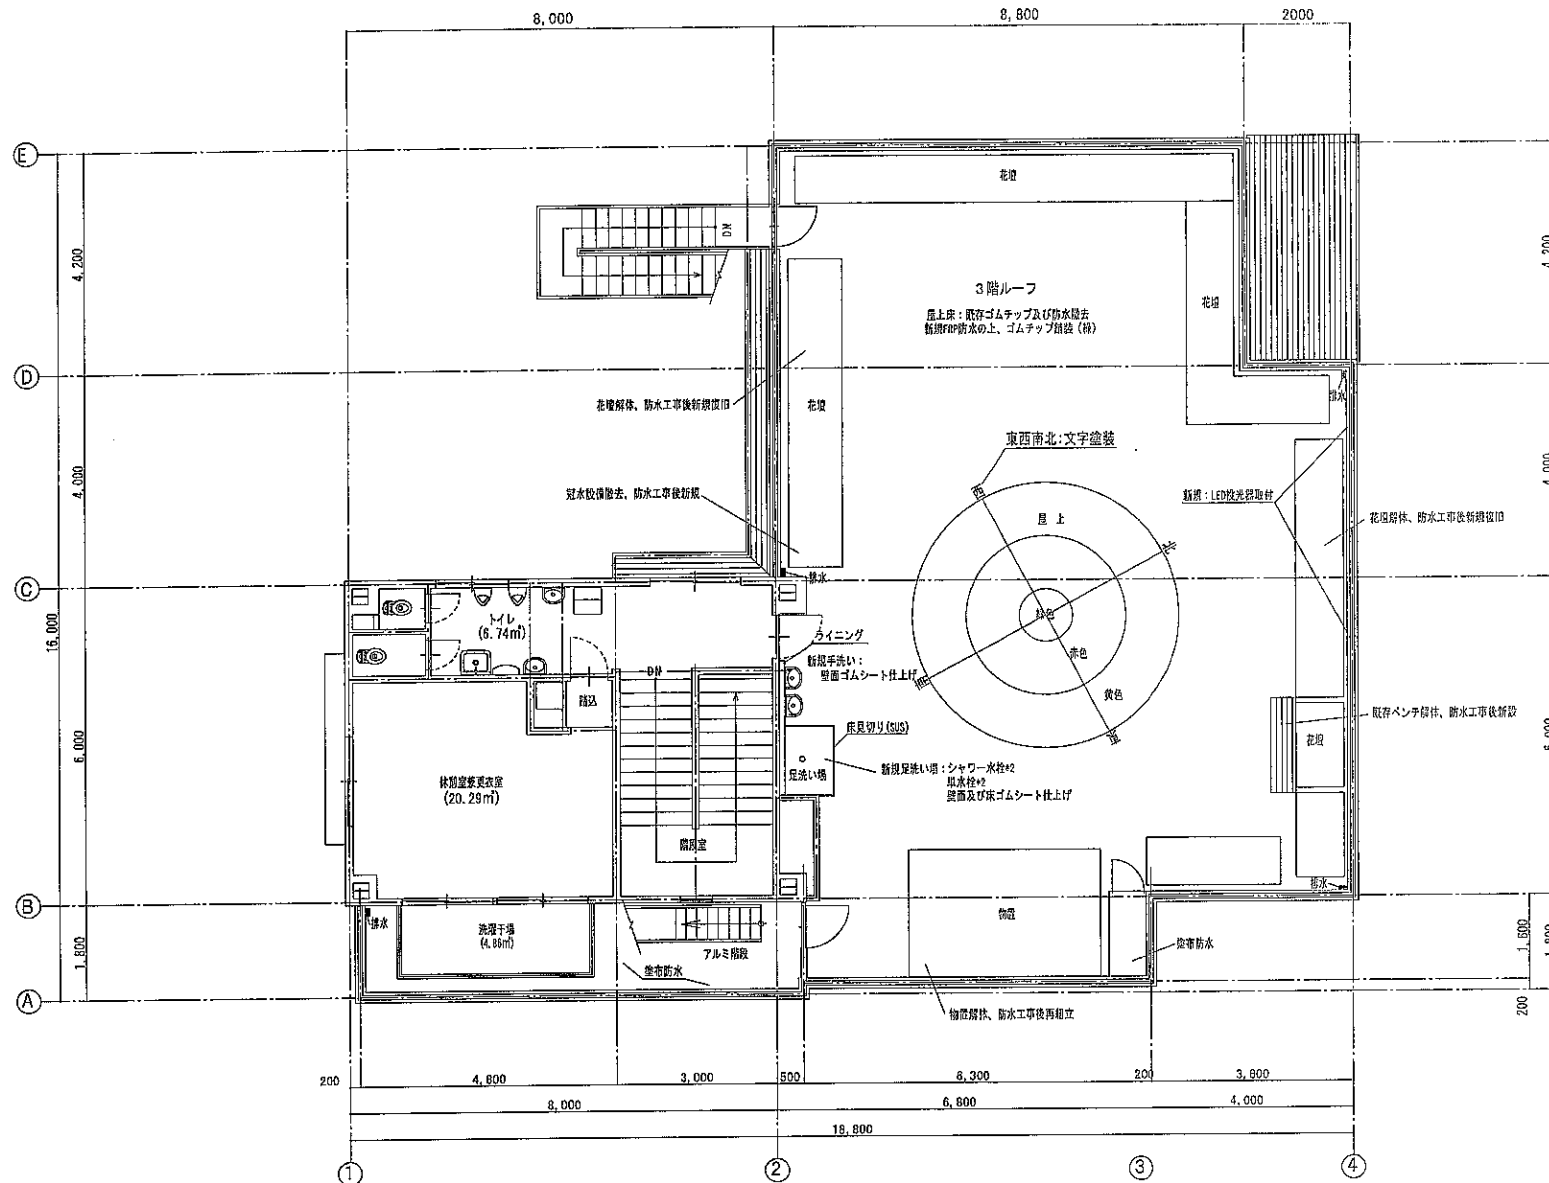

特記事項

名 称 風の子保育園給食室及び星上改修工事					図面番号 —
図面名 3階平面図（変更後）					
縮 尺 5=1:100	設計	監理	指図	検図	

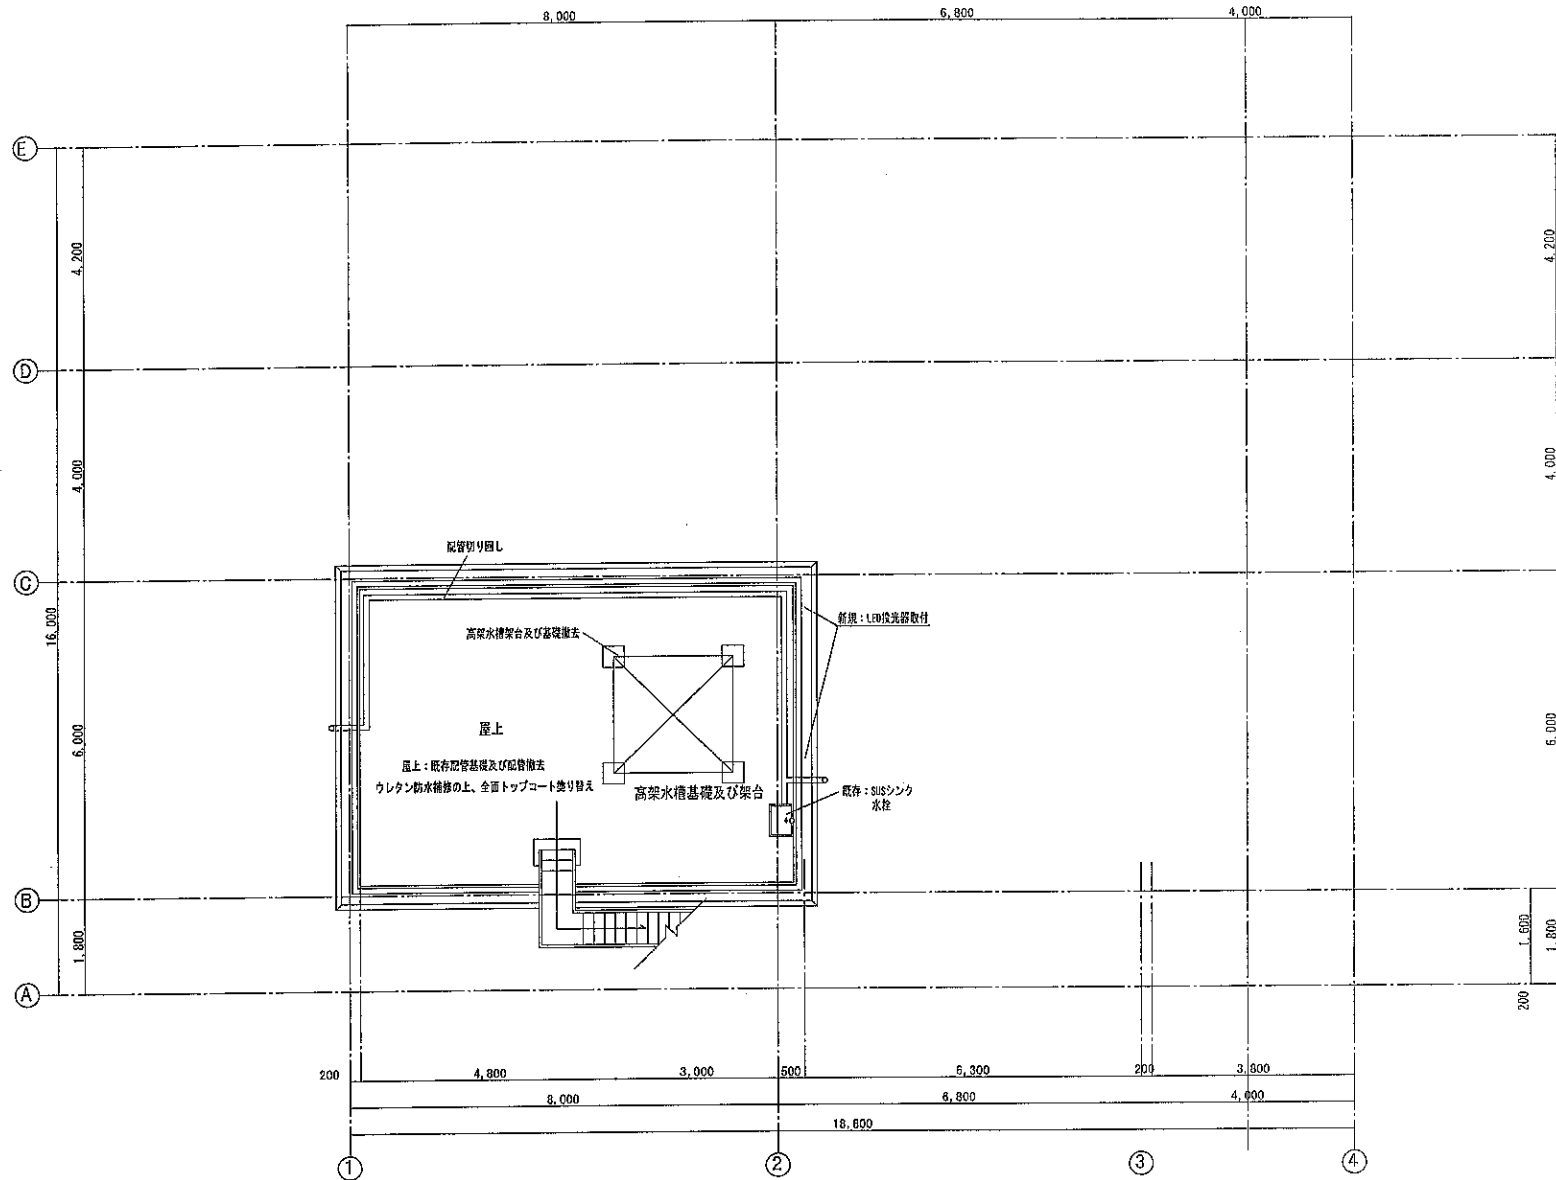

特記事項		名 称 風の子保育園給食室及び屋上改修工事 図番名 屋上図面（変更後） 縮 尺 S=1:100	図面番号
		図 説 材 質 材 種 材 目 材 量	